


DACHGESCHOSS

M 1:50

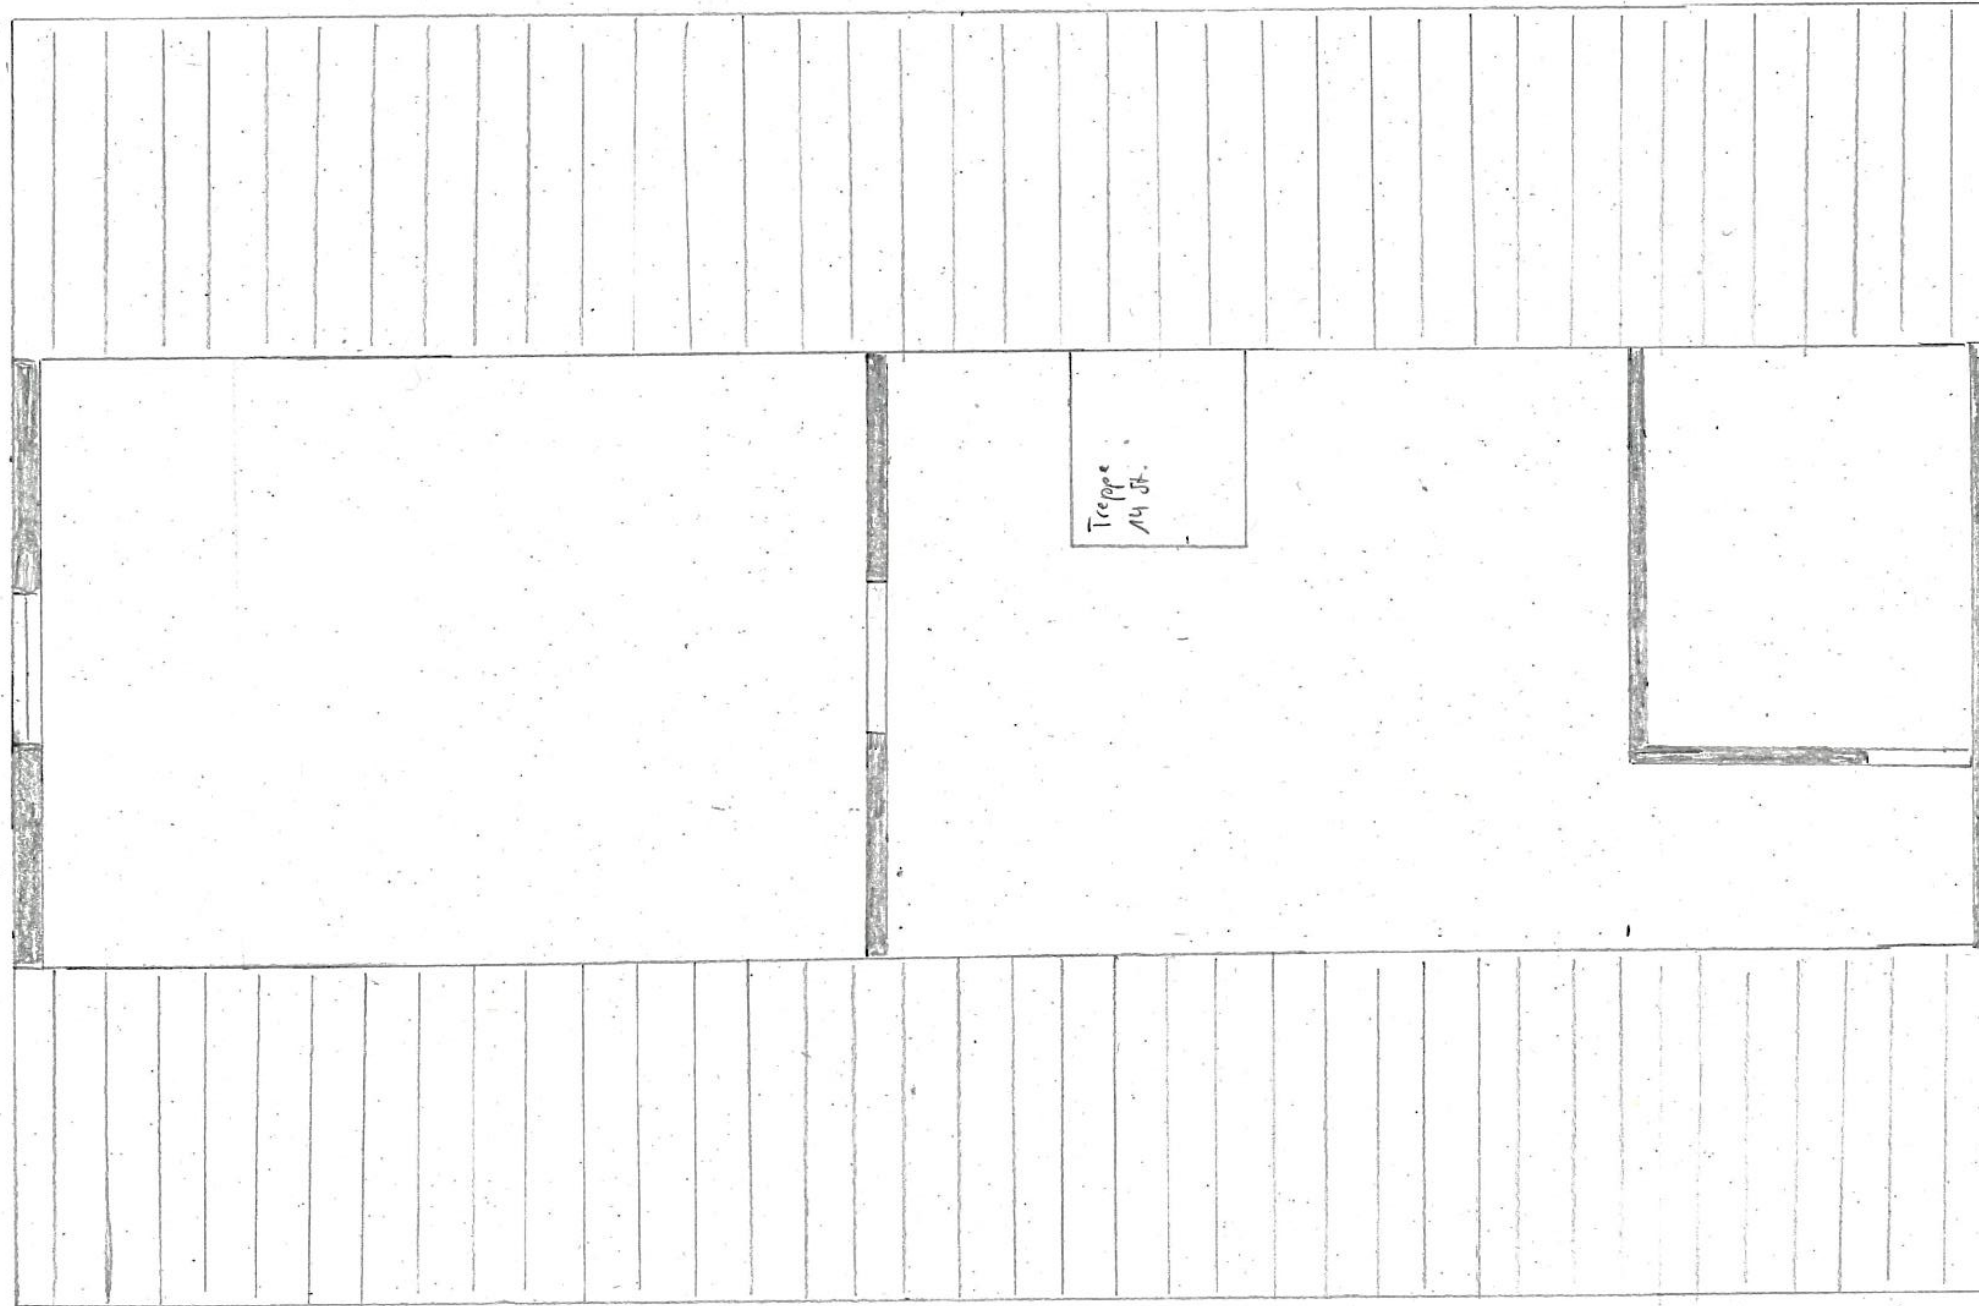

OBERGESCHOSS

M 1:50

