


Staatliches Bauamt
Nürnberg

Fachbereich Straßenbau
Zollhof 3
90443 Nürnberg
Tel: 0911-24294-0
Internet: stban.bayern.de

Maßstab: 1:1.000
Datum: 15.05.2023

Projekt : St 2404
Aspertshofen-Kirchensittenbach

Unterlage : Aspertshofen

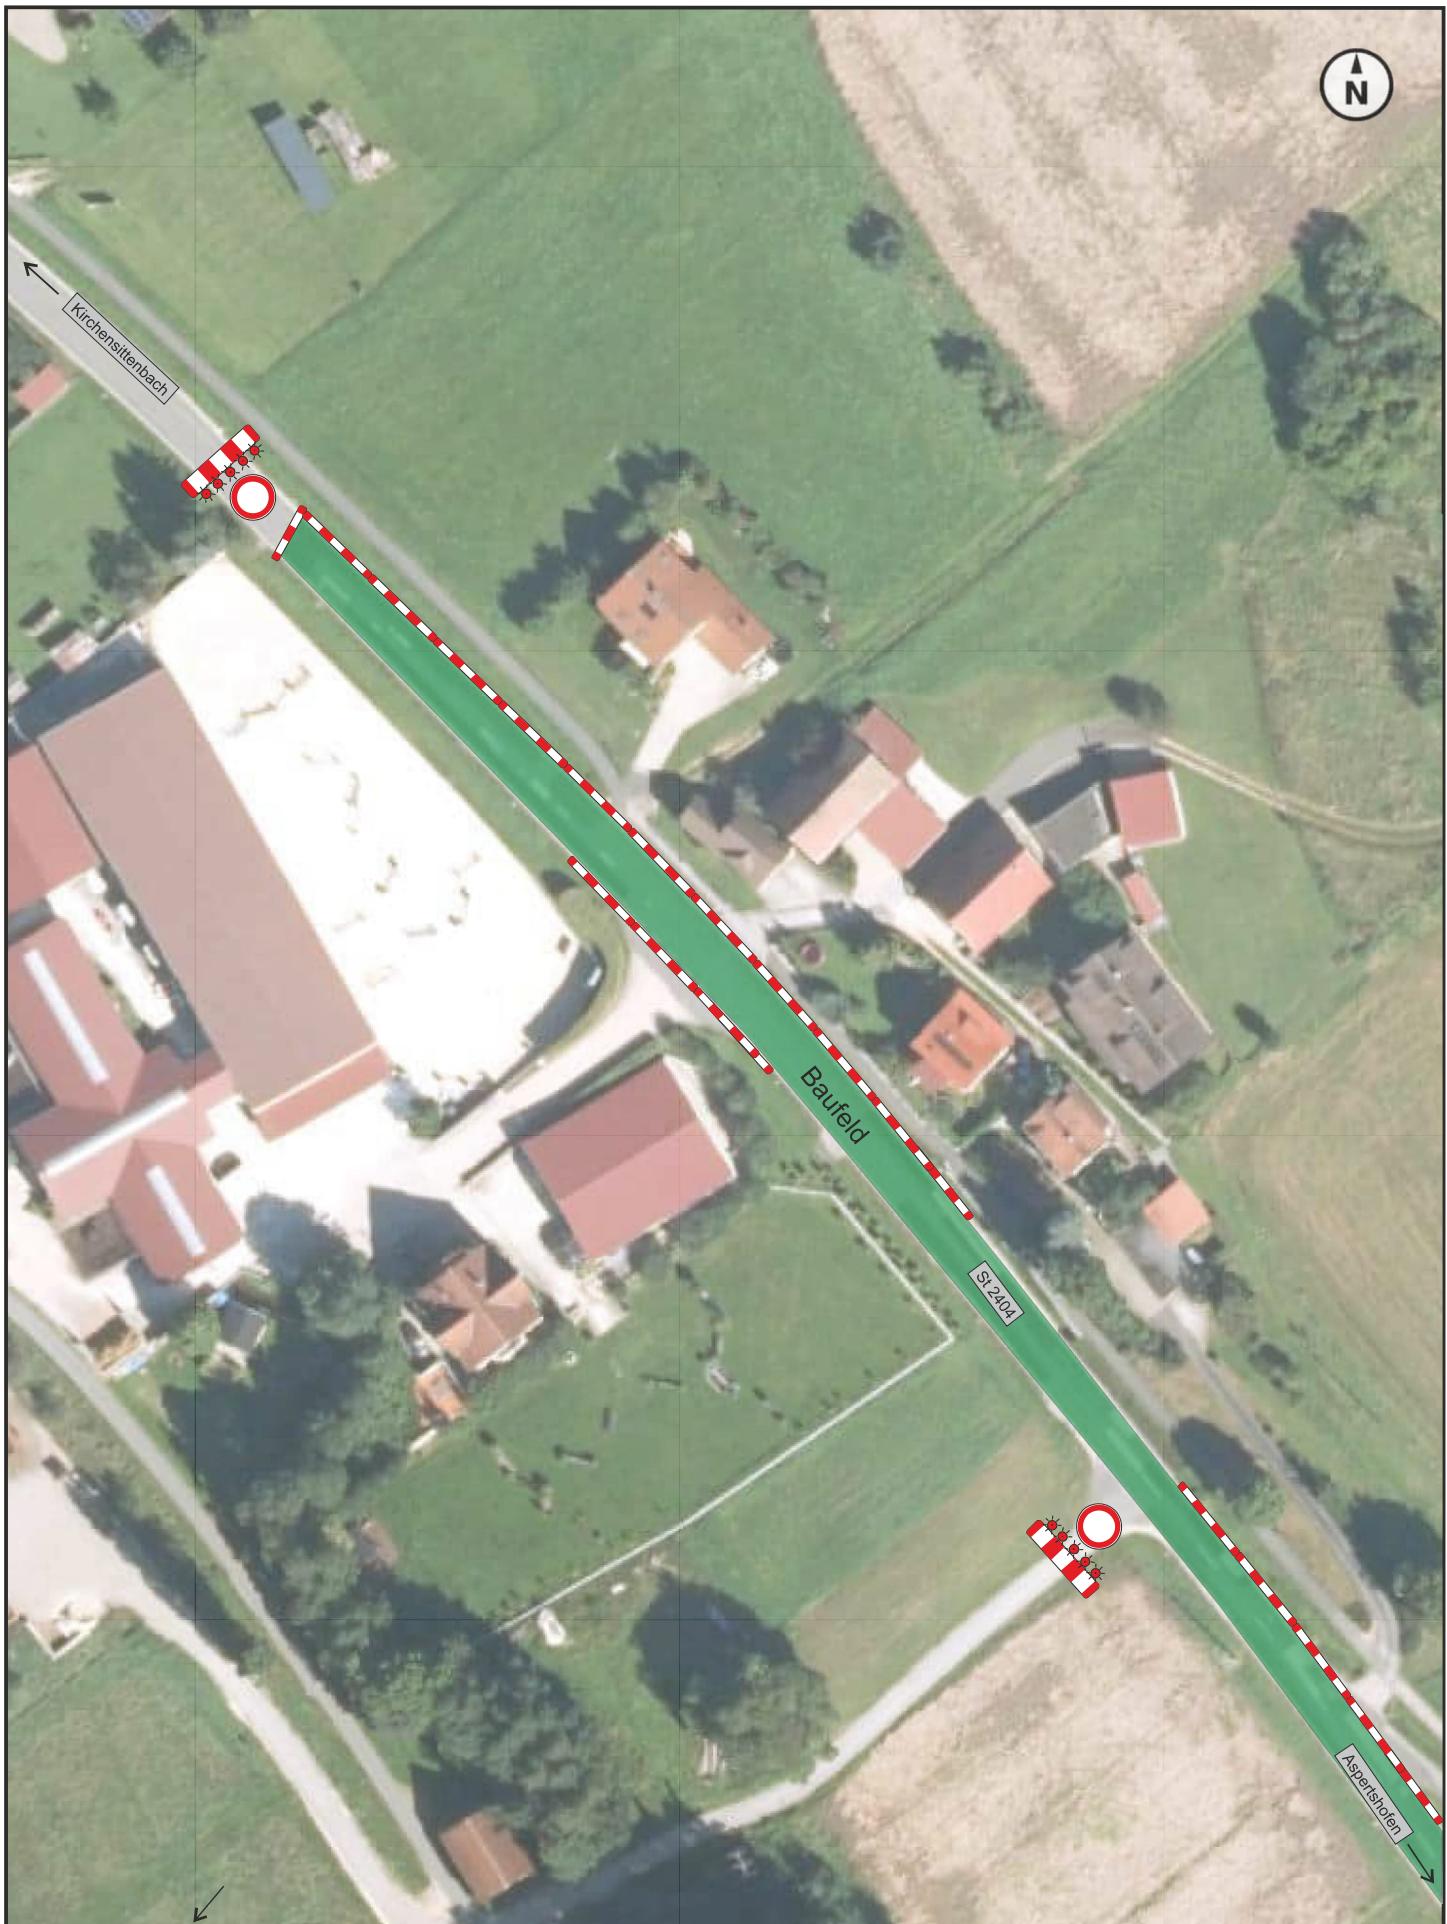

Staatliches Bauamt
Nürnberg

Fachbereich Straßenbau
Zollhof 3
90443 Nürnberg
Tel: 0911-24294-0
Internet: stban.bayern.de

Maßstab: 1:1.000
Datum: 15.05.2023

Projekt: St 2404
Aspertshofen-Kirchensittenbach
Unterlage: Kirchensittenbach

